


Figura 6.1. Diagrama de flujo – Planta de acrilonitrilo

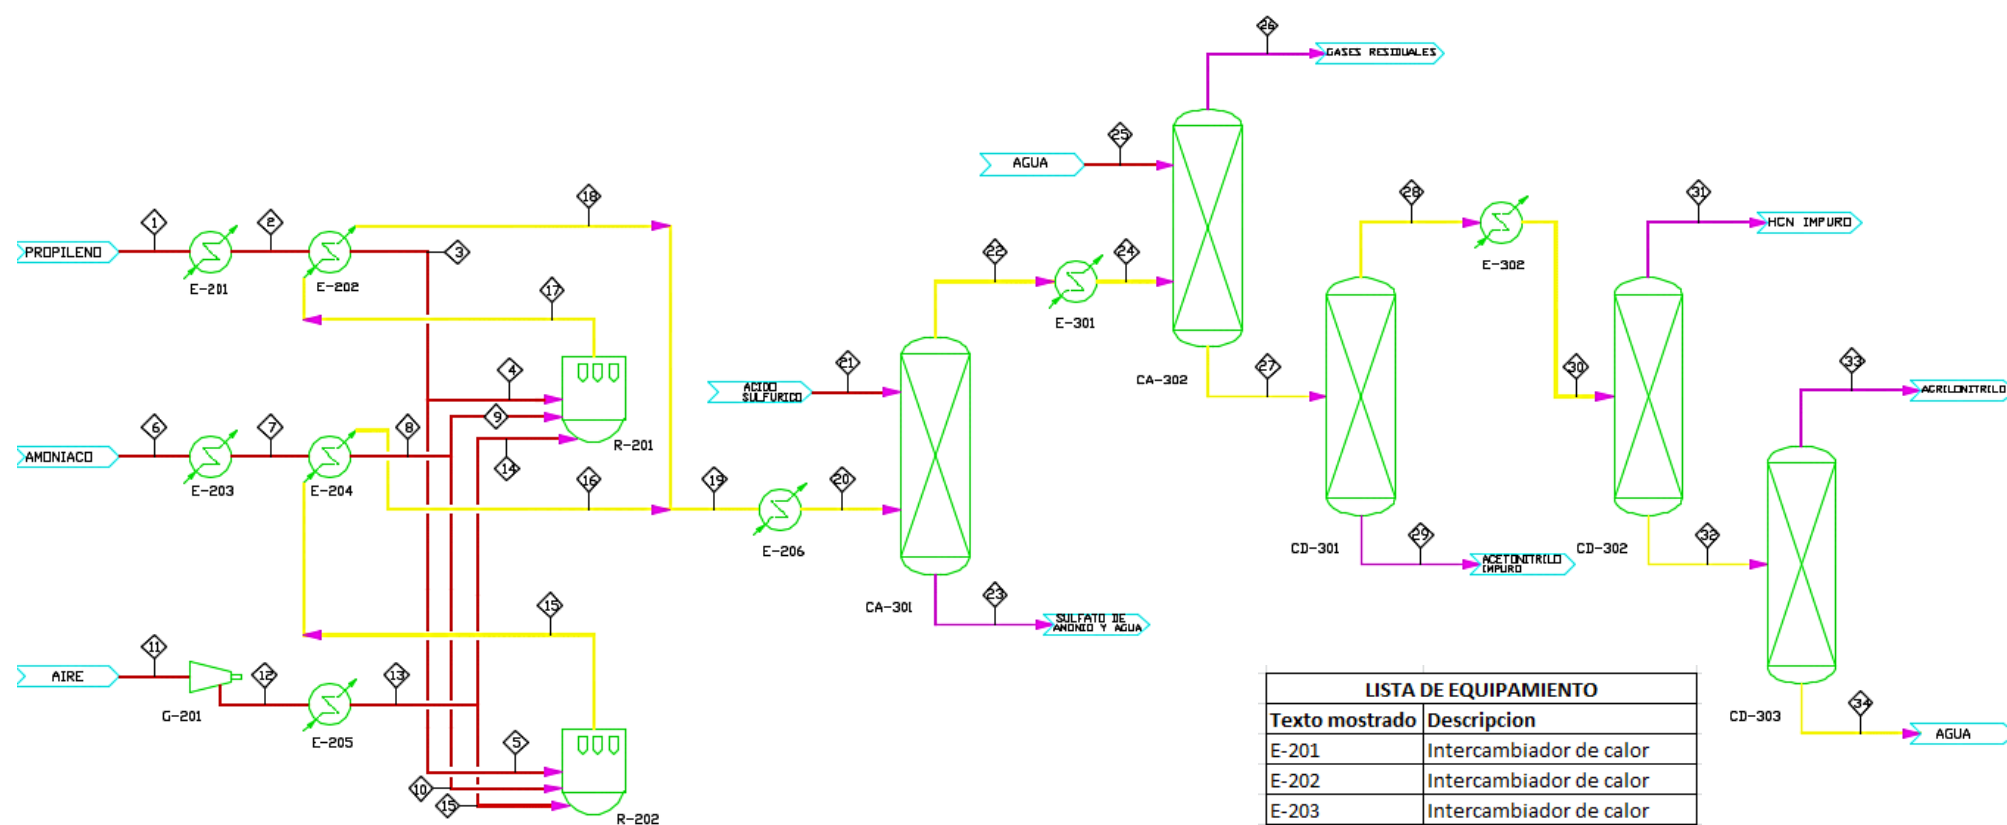

LISTA DE EQUIPAMIENTO	
Texto mostrado	Descripcion
E-201	Intercambiador de calor
E-202	Intercambiador de calor
E-203	Intercambiador de calor
E-204	Intercambiador de calor
E-205	Intercambiador de calor
E-206	Intercambiador de calor
G-201	Compresor
R-201	Reactor
R-202	Reactor
CA-301	Columna de absorcion
CA-302	Columna de absorcion
E-301	Intercambiador de calor
CD-301	Columna de destilacion
CD-302	Columna de destilacion
CD-303	Columna de destilacion